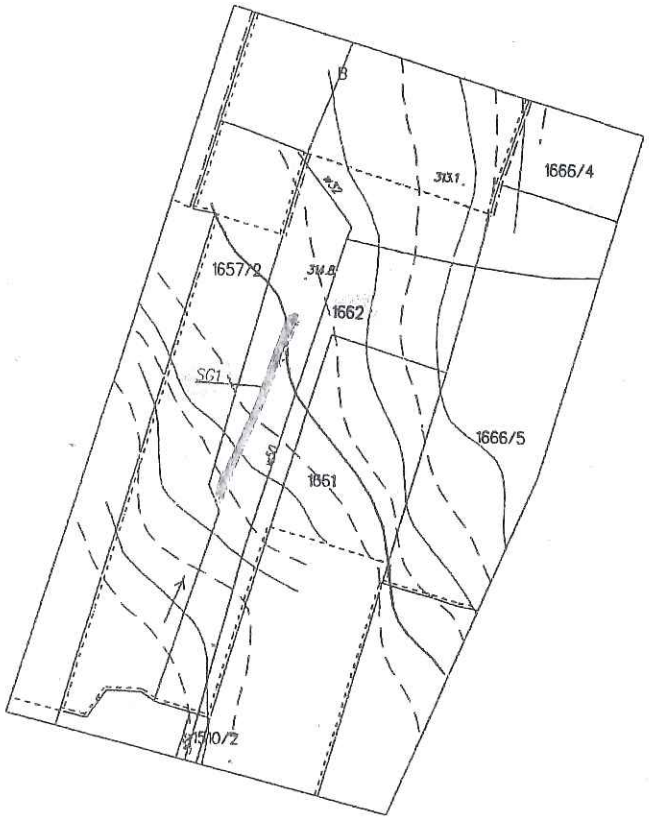

SZKIC ORIENTACYJNY 1:10000

Załącznik Nr 4 do Uchwały
Nr III/18/18
Rady Miasta Sanoka
z dnia 19.12.2018r.

PRZEWODNICZĄCY
Rady Miasta
Andrzej Romaniak

Poświadcza się, że niniejszy dokument został opracowany w wyniku prac geodezyjnych i kartograficznych, których rezultaty zawiera operat techniczny wpisany do ewidencji materiałów państwowego zasobu geodezyjnego i kartograficznego

Organ prowadzący państwowy zasób geodezyjny i kartograficzny	STAROSTA SANOCKI Powiatowy Ośrodek Dokumentacji Geodezyjnej i Kartograficznej
Identyfikator geodezyjny materiału zasobu - operatu technicznego	18837. [illegible]
Data wpisania operatu technicznego do ewidencji materiałów zasobu	19 -09- 2018
Imię, nazwisko i podpis osoby reprezentującej organ	

Opis służebności gruntowych uwidocznionych na mapie		
L.p.	Opis służebności gruntowej	Skrócony opis treści sposobu wykonywania służebności gruntowych
1	SG1	Obszar wnioskowany do ograniczenia wg. art. 124ustawy o gospodarce nieruchomościami o pow. 0.0013 ha

USŁUGI GEODEZYJNE
mgr Marian Grabowicz
nr uprawnień 144 wydane przez G.U.G.K.
38-500 SANOK, ul. Mickiewicza [illegible]
NIP 687-124-95-90 tel. (13) 46-[illegible]

Miejscowość : Sanok - Posada
Powiat: Sanocki
Jedn. ewid.: Sanok – M [181701_1]
Obręb: Posada [Nr0003]

MAPA DO CELÓW PRAWNYCH
Z PROJEKTOWANYM ZASIĘGIEM SŁUŻEBNOŚCI PRZESYŁU
NA DZ. NR 1662

Skala 1:500

Oznaczenie kancelaryjne zgłoszenia pracy geodezyjnej

GN.I.6640.1730.2018

Mapę wykonał: Adam Kopaniszyn
Nr upr. zaw: 18837
Zakres uprawnień 1,2
Sprawdził:
Data: 18.09.2018r

Inż. Adam Kopaniszyn
GEODETA UPRAWNIONY
Nr uprawnień 18837 zakres 1,2,7
wyd. przez Głównego Geodetę Kraju

Podpis .....
Sanok, dnia 2018 -09- 18