

Prawa miejskie - 1339

UCHWAŁA Nr XVII / 109 / 19

# Rady Miasta Sanoka

z dnia 26 września 2019r.

## w sprawie pozbawienia kategorii drogi gminnej

Na podstawie art. 18 ust. 2 pkt 15 ustawy z dnia 8 marca 1990 r. o samorządzie gminnym (t. j. Dz. U. z 2019 r. poz. 506 z późn. zm.) oraz art. 10 ust. 1, 2 i 3 w związku z art. 7 ust. 2 ustawy z dnia 21 marca 1985 r. o drogach publicznych (t. j. Dz. U. z 2018 r. poz. 2068 z późn. zm.), po zasięgnięciu opinii Zarządu Powiatu Sanockiego

### **Rada Miasta Sanoka uchwala, co następuje:**

#### **§ 1**

Pozbawia się kategorii drogi gminnej drogę nr 117160R, zlokalizowaną na działce numer ewidencyjny 2360/6, obręb Posada, poprzez wyłączenie jej z użytkowania jako drogi publicznej.

#### **§ 2**


Szczegółowe położenie i przebieg drogi, o której mowa w § 1 przedstawia załącznik graficzny do niniejszej uchwały.

#### **§ 3**

Wykonanie uchwały powierza się Burmistrzowi Miasta Sanoka.

#### **§ 4**

Uchwała wchodzi w życie w terminie 14 dni od dnia ogłoszenia w Dzienniku Urzędowym Województwa Podkarpackiego z mocą obowiązującą od dnia 1 stycznia 2020 r.

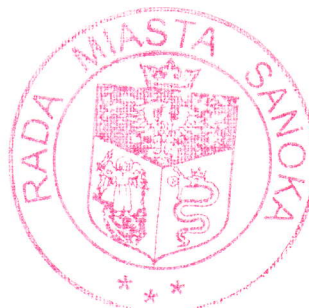

**Przewodniczący  
Rady Miasta**


  
**Andrzej Romaniak**

Załącznik do Uchwały Nr XVII/109/19  
Rady Miasta Sanoka z dnia 26.09.2019r.

Woj.: podkarpackie  
Pow.: sanocki  
Gm.: Sanok - M.  
obręb: Posada

skala: 1:2000  
arkusz: 7.113.32.01

PRZEWODNICZĄCY  
Rady Miasta  
*Andrzej Romaniak*

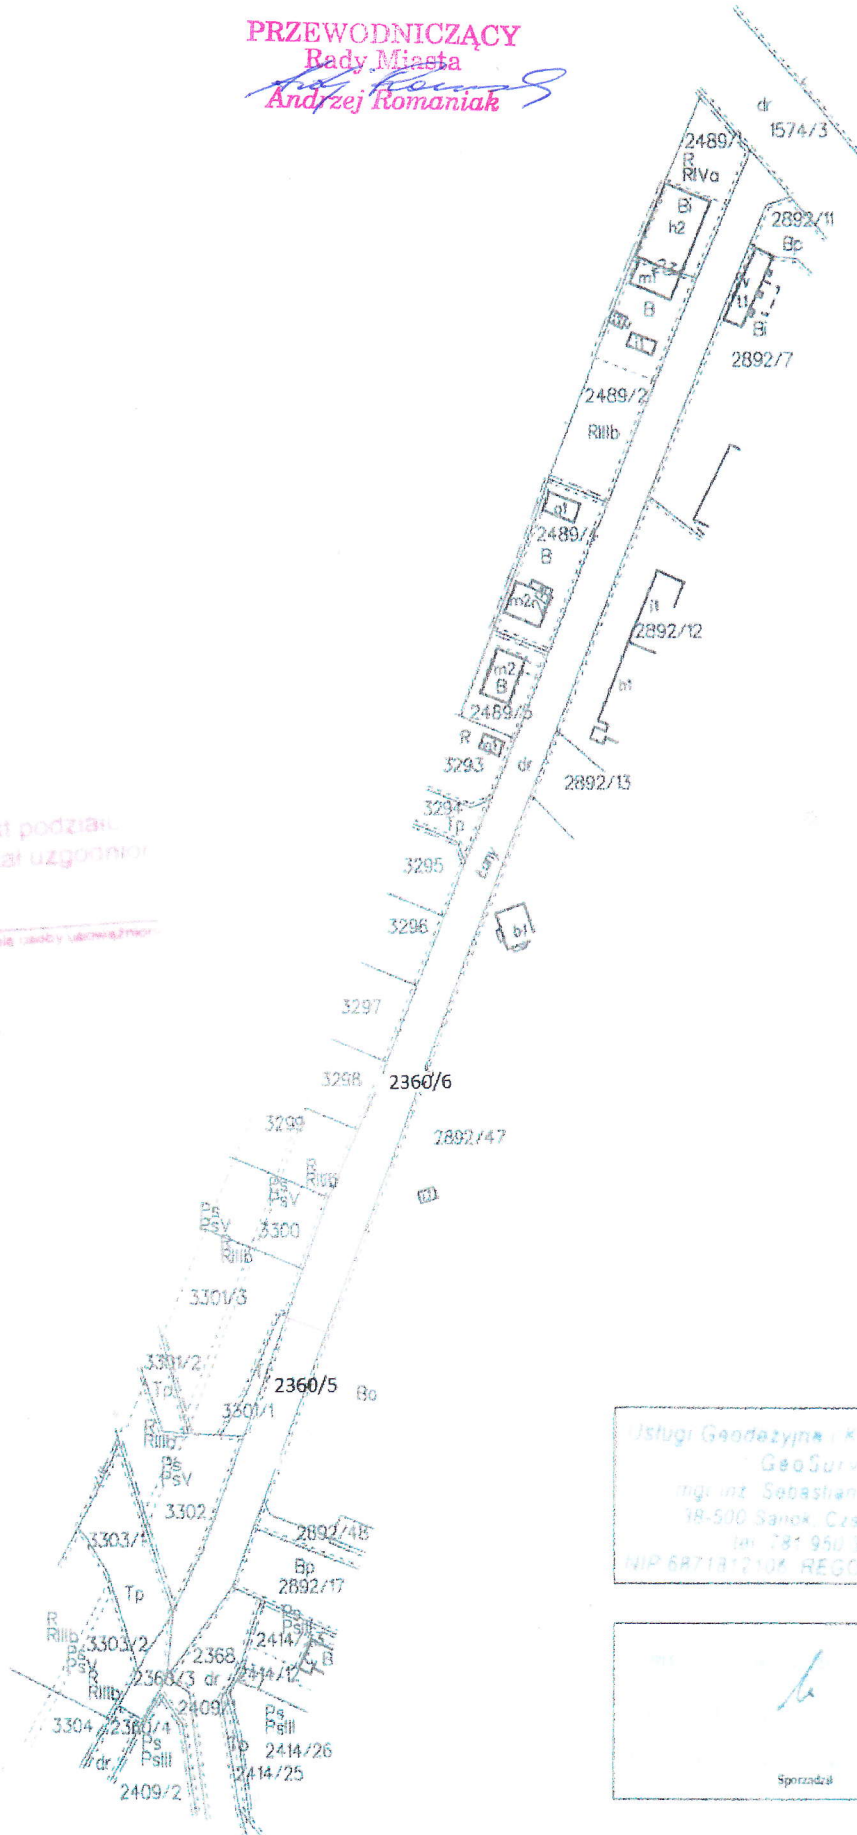

Niniejszy projekt podziału nieruchomości został uzgodniony

28 09 2019  
3390  
Dziękuję za wyrażenie zgody

Usługi Geodezyjne i Kartograficzne  
GeoSurf  
mgr inż. Sebastian Zieliński  
18-500 Sanok, Czarny 200  
tel. 781 950 375  
NIP 6871812104 REGON 150097264

*h*  
Sprawdził