


STAROSTA SANOCKI
38-500 SANOK UL.RYNEK 1

Województwo: podkarpackie
Powiat: sanocki
Jednostka ewidencyjna: 181701_1, Sanok - M
Obręb: 0002, Wójtowstwo

MAPA EWIDENCYJNA
obr. Wójtowstwo 0002: dz. 233/72
Sekcje mapy: 7.114.31.14.2; 7.114.31.15.1
SKALA 1:1000

Załącznik Nr 1 do Uchwały
Nr LXVIII/607/22
Rady Miasta Sanoka
z dnia 25.10.2022r.

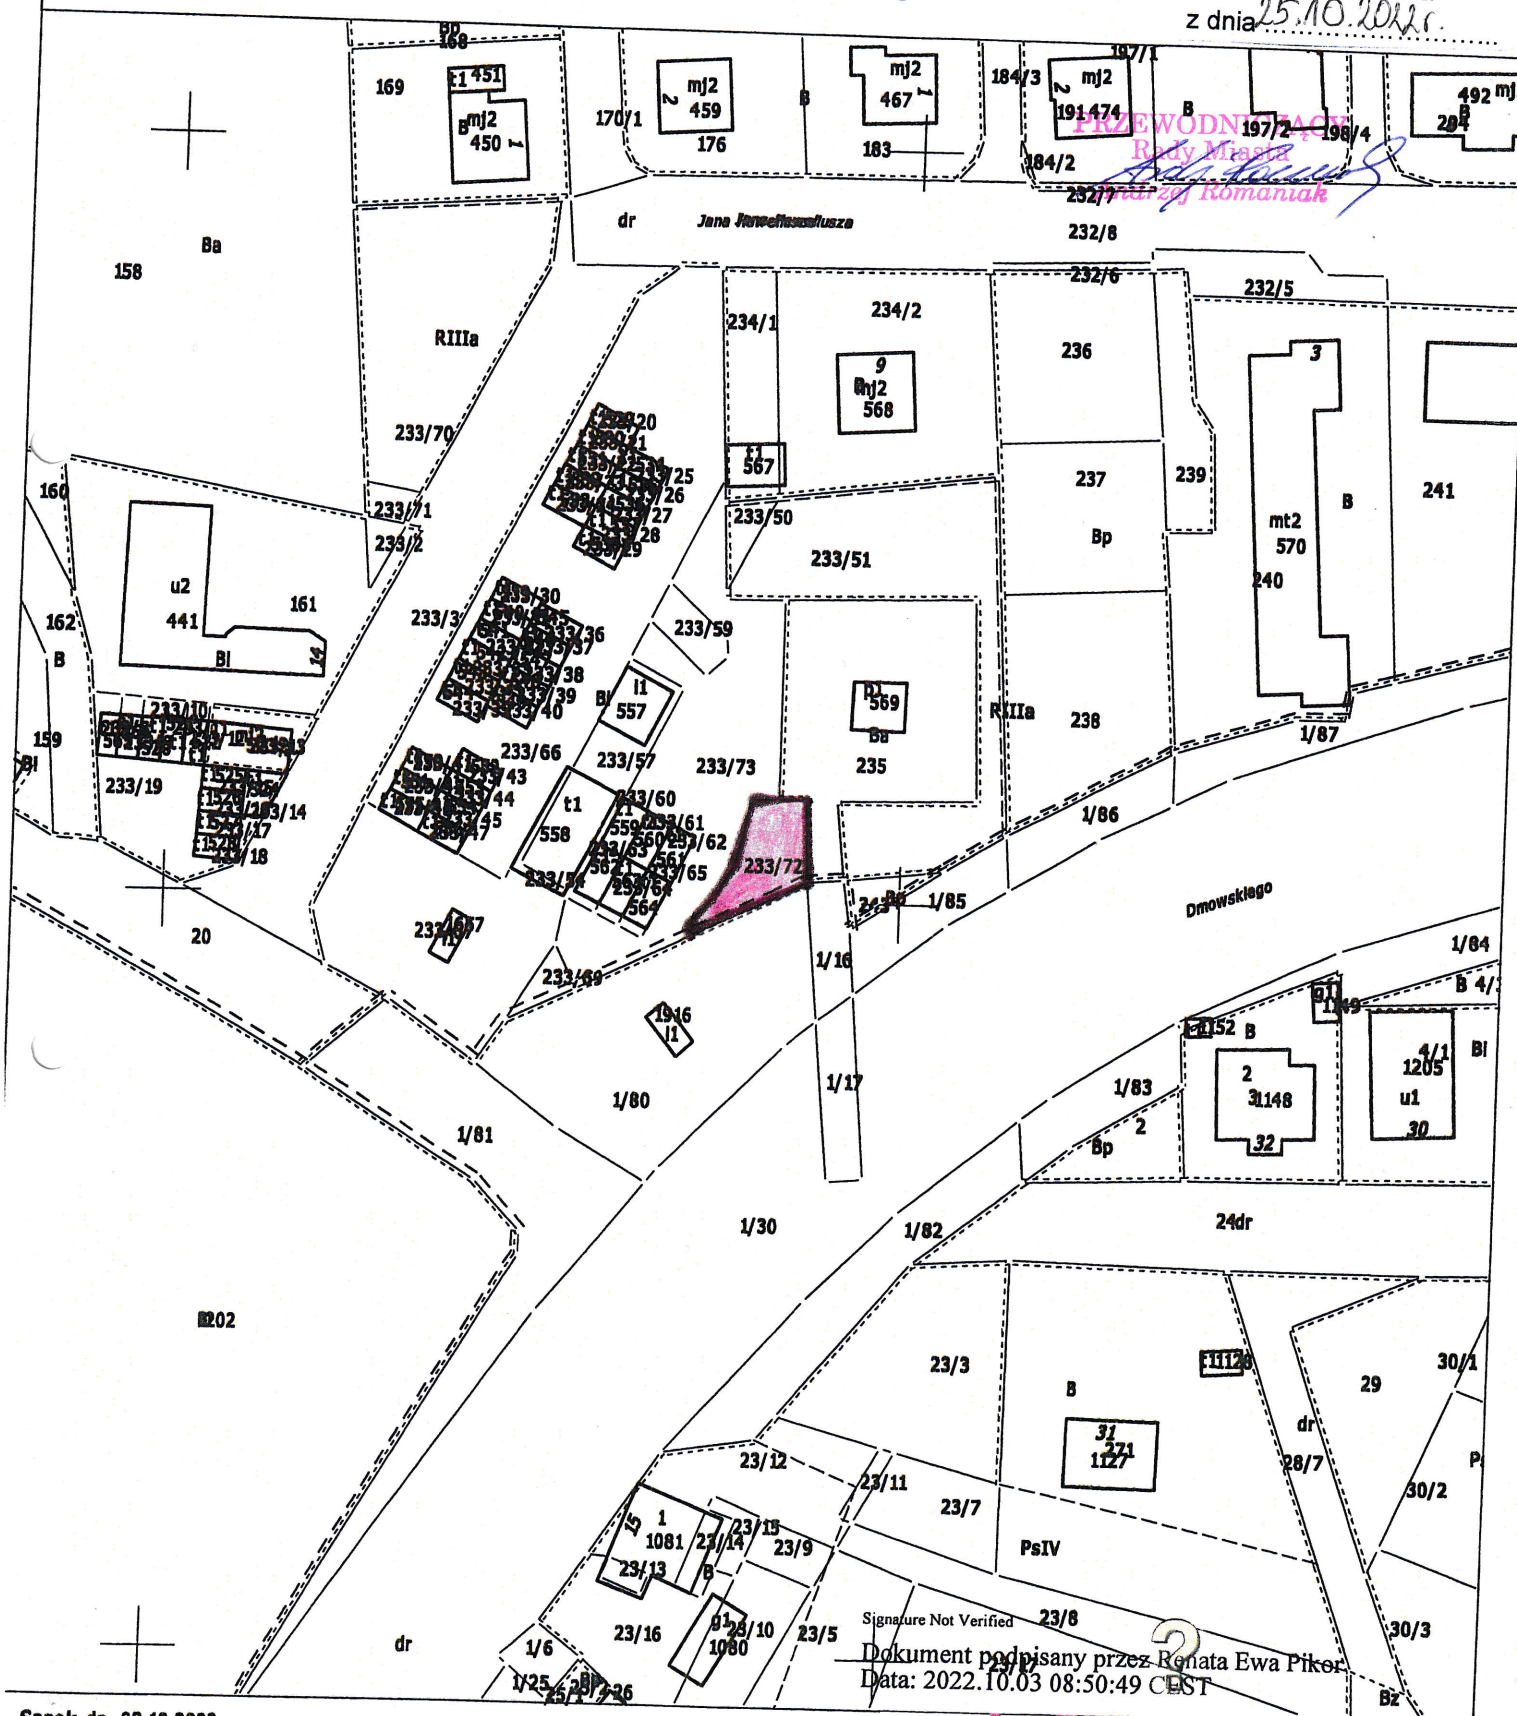

Sanok dn. 03.10.2022
Sporządził(a) wydruk: Renata Pikor

Signature Not Verified
Dokument podpisany przez Renata Ewa Pikor
Data: 2022.10.03 08:50:49 CEST

Z up. STAROSTY
Inż. Renata Pikor
Starszy Inspektor w Wydziale Geodezji i Katastru