USŁUGI GEODEZYJNE "GEOMIK"
inż. Marcin Kowalik
38-505 Bukowsko 337
tel. 0 602 598 696
NIP 687-106-12-55 REGON 180433618

Województwo: podkarpackie
Powiat: sanocki
Jednostka ewidencyjna: 181701_1, Sanok - M
Obręb: 0003, Posada

MAPA DO CELÓW PRAWNYCH

z połączenia działek nr 1983/9 i 1983/11 do działki nr 3530

Sekcje mapy: 7.114.31.25.4; 7.114.31.25.2

SKALA 1:1000

Załącznik Nr 1 do Uchwały
Nr LXVIII/610/22
Rady Miasta Sanoka
z dnia 25.10.2022 r.

PRZEWODNICZĄCY
Rady Miasta
Andrzej Kaczmarczyk

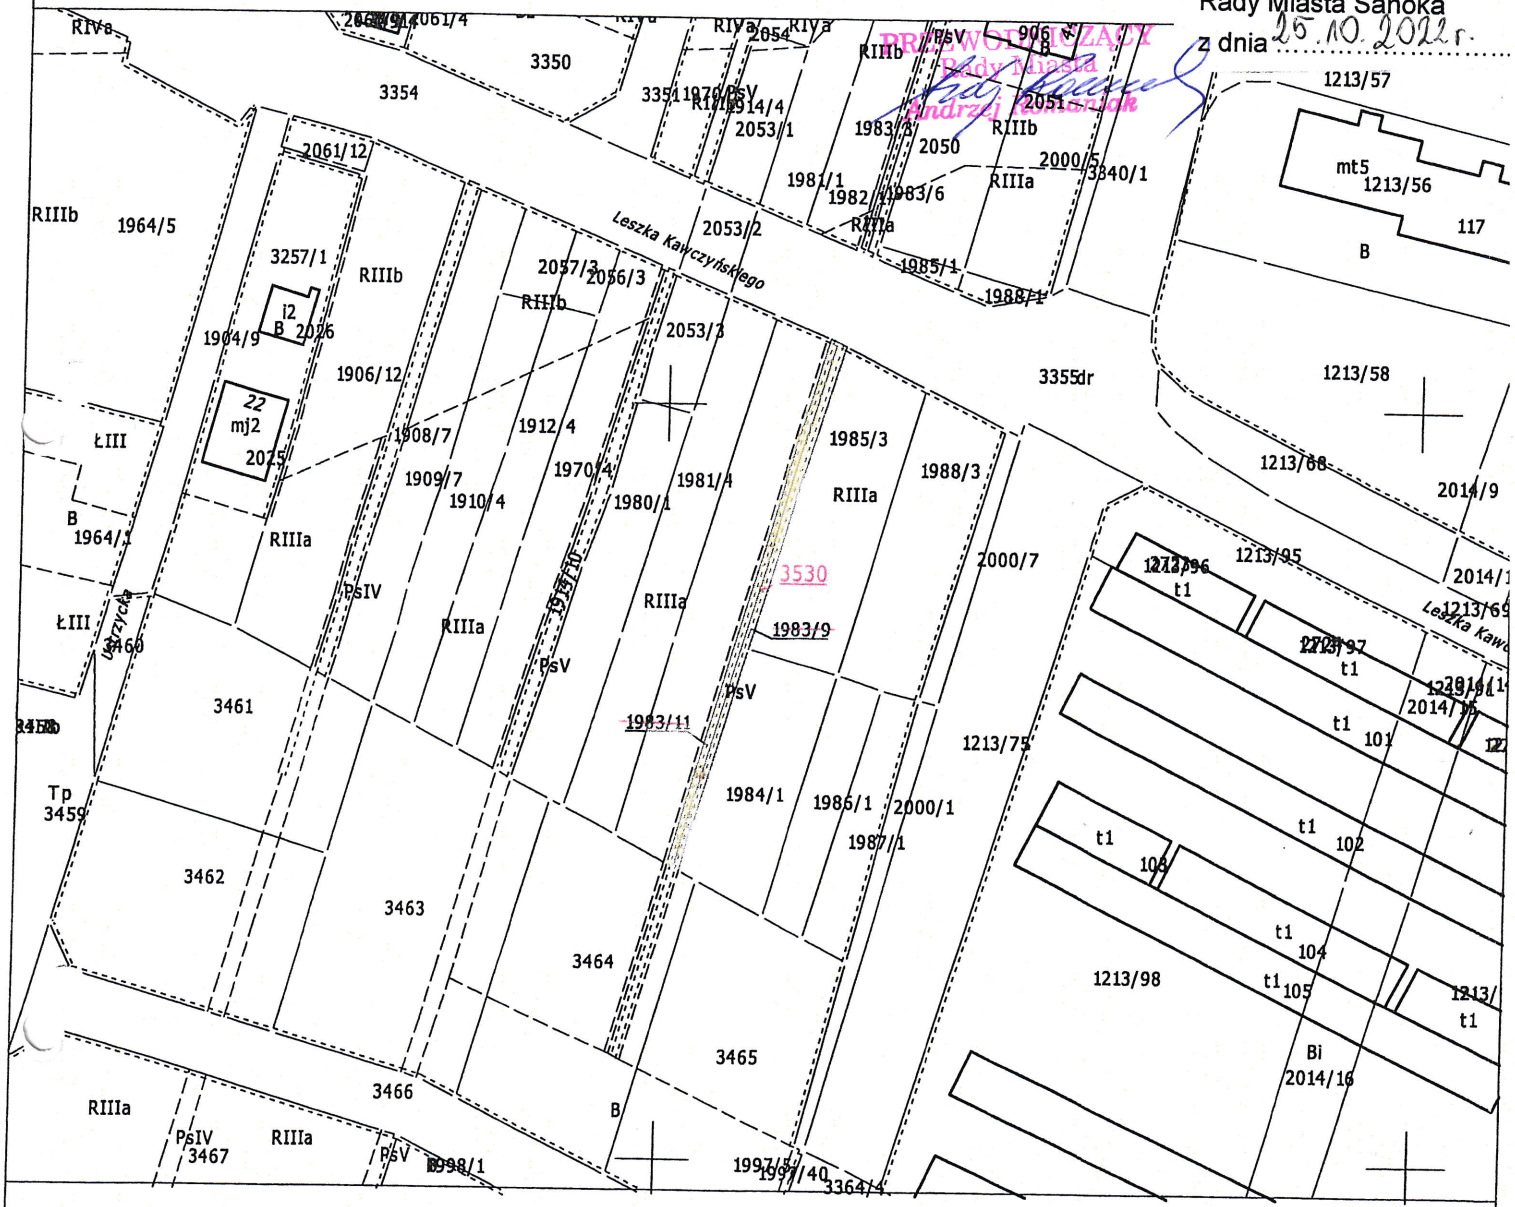

Sporządził: geodeta *inż. Marcin Kowalik*
Lp. książki robót: 18297/10/IX/2022
Pozwolenie na wykonywanie robót geodezyjnych kartograficznych nr 18297 z dnia 16.11.2001 r. wydane przez Głównego Geodetę Kraju
Bukowsko ..... 2022 -09- 21
data *podpis*

2022.1907
22.09.2022

GEODETA UPRAWNIONY
inż. Renata Pikor
Uprawnienia GGK nr 17974 pkt.1 i 2
z dnia 20.05.2000r.
2022 -09- 21

GK-I.6640.1961.2022